


PLANTA BAJA

Cotas en metros.

Escala: 1/100

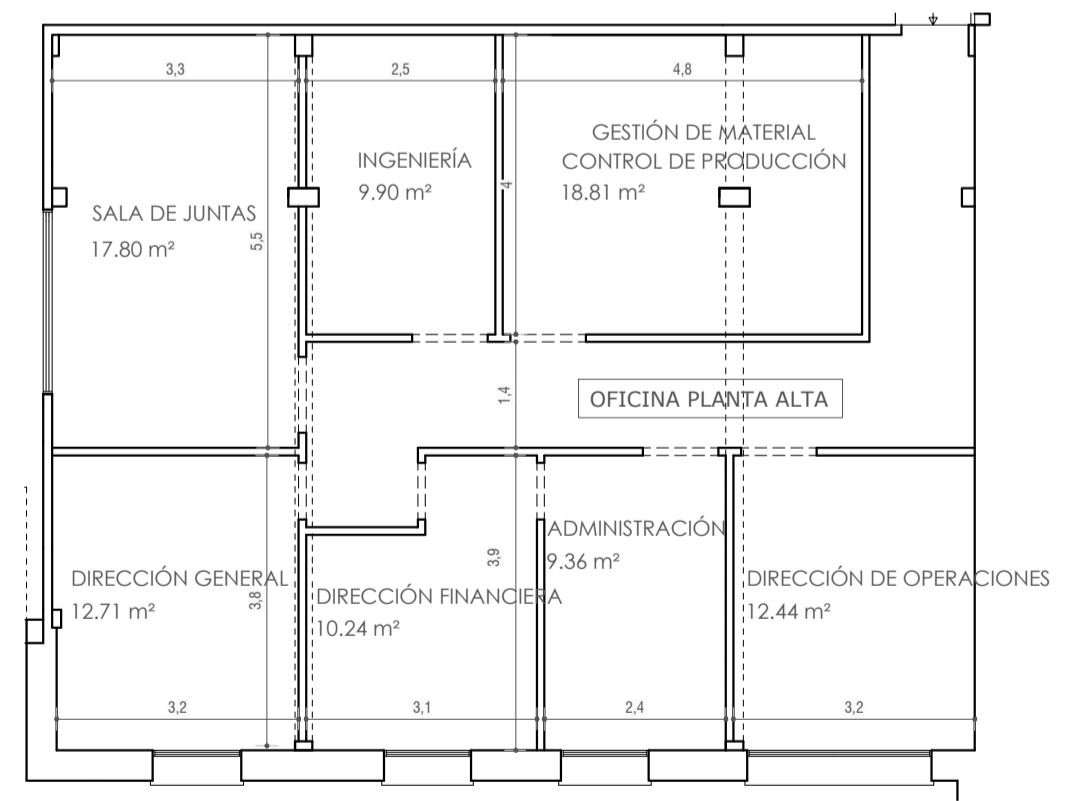

PLANTA PRIMERA

Cotas en metros.

Escala: 1/100